


LEYENDA DE LAS SALAS

- SALÓN DE ACTOS DR. GÁLVEZ GINACHERO
- SALA DE EXPOSICIONES

ESPACIOS Y CAPACIDADES DE CONVENCIONES & EVENTOS COMMÁLAGA									
SALONES	M²	ALT.							
SALÓN DE ACTOS	288 m²	9 m	200	---	130	264	120	50	50
SALÓN DE EXPOSICIONES	88 m²	9 m	40	80	40	70	30	24	30

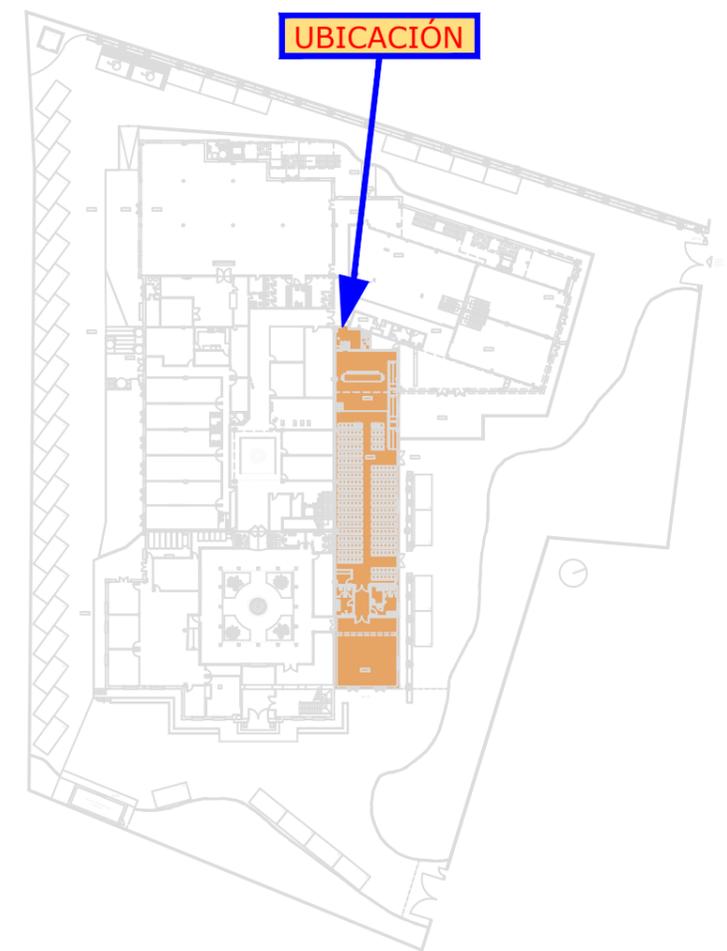

SALÓN DE ACTOS Y SALA DE EXPOSICIONES

PLANTA BAJA. NIVEL +0,05
ESCALA 1/200

ILUSTRE COLEGIO OFICIAL DE MÉDICOS DE MÁLAGA

